



ΕΦΗΜΕΡΙΣ ΤΗΣ ΚΥΒΕΡΝΗΣΕΩΣ

ΤΗΣ ΕΛΛΗΝΙΚΗΣ ΔΗΜΟΚΡΑΤΙΑΣ

ΤΕΥΧΟΣ ΤΕΤΑΡΤΟ **Αρ. Φύλλου 142**

10 Φεβρουαρίου 2005

ΠΕΡΙΕΧΟΜΕΝΑ

ΑΠΟΦΑΣΕΙΣ

ΑΠΟΦΑΣΕΙΣ

Αριθ. οικ. 814/58 (1)

Τροποποίηση του εγκεκριμένου ρυμοτομικού σχεδίου του Δήμου Ασπροπύργου στα Ο.Τ. 129β και 391.

Ο ΝΟΜΑΡΧΗΣ ΔΥΤΙΚΗΣ ΑΤΤΙΚΗΣ

Έχοντας υπ'όψη :

1. Τις διατάξεις του Ν.Δ. της 17ης Ιουλίου 1923 όπως μεταγενέστερα συμπληρώθηκαν και τροποποιήθηκαν.
2. Το Ν. 1577/1985 «Γενικός οικοδομικός κανονισμός», όπως ισχύει μετά το Ν. 2831/2000 (ΦΕΚ 140Α).
3. Τα άρθρα 152 παρ. 6, 154 και 161 του από 14.7.1999 Π. Δ/γματος «Κώδικας Βασικής Πολεοδομικής Νομοθεσίας» (ΦΕΚ 580/Δ').
4. Την υπ' αριθμ. 75724/1151/30.12.1983 (ΦΕΚ 767/Β/ 30.12.1983) κοινή απόφαση Υπουργού Προεδρίας της Κυβερνήσεως και ΧΟΠ «Κωδικοποίηση τροποποίηση και συμπλήρωση των Συλλογικών Οργάνων γνωμοδοτικής και αποφασιστικής αρμοδιότητας του Υπ. ΧΟΠ σε ενιαίο κείμενο».
5. Τις διατάξεις του Ν. 2218/1994 (ίδρυση Νομαρχιακής Αυτοδιοίκησης) και τις τροποποιήσεις αυτού με το Ν.2240/1995.
6. Το άρθρο 10 παρ. 1α και 1β του Ν. 3044/27.8.2002 (ΦΕΚ 197/Α72002) Περί ασκήσεως αρμοδιοτήτων πολεοδομικού σχεδιασμού.
7. Την υπ' αριθμ. ΔΥ/8.12.2004 (8567/800/2002) θετική εισήγηση της Δ/νσης Πολεοδομίας Δυτ. Αττικής.
8. Την υπ' αριθμ. 1/2005 ομόφωνη γνωμοδότηση του ΣΧΟΠ του Νομού που διατυπώθηκε στο 1ο Πρακτικό στη συνεδρίαση της 13.1.2005.
9. Τις υπ' αριθμ. 320/2002 - 320/2003 και 209/2004 αποφάσεις του Δ.Σ. Δήμου Ασπροπύργου.
10. Το γεγονός ότι με την παρούσα απόφαση δεν προκαλείται επιβάρυνση του κρατικού προϋπολογισμού ή αυτού του Ο.Τ.Α.
11. Το υπ' αριθμ. ΕΓ 32-Τ1/22794/24.10.2002 έγγραφο του Ο.Σ.Κ., αποφασίζουμε:

Άρθρο 1 :

Εγκρίνεται η τροποποίηση του εγκεκριμένου ρυμοτομικού σχεδίου του Δήμου Ασπροπύργου στα Ο.Τ. 129Β και 391 με τον αποχαρακτηρισμό του Ο.Τ. 129Β από Κ.Χ. σε οικοδομήσιμο χώρο και του Ο.Τ. 391 από χώρο Δημοτικού σχολείου - Γυμνασίου σε χώρο πρασίνου Ο.Τ. 391Α και Ο.Τ. 391Β σε χώρο νηπιαγωγείου - δημοτικού σχολείου καθώς και τη δημιουργία πεζόδρομου μεταξύ αυτών, όπως αναλυτικά φαίνεται στο συνημμένο τοπογραφικό διάγραμμα σε κλίμακα 1:500 που έχει θεωρηθεί από τον Αν/τη Δ/ντή της Δ/νσης Πολεοδομίας Δυτικής Αττικής και που το αντίτυπό του θα δημοσιευθεί με αυτή την απόφαση στην Εφημερίδα της Κυβερνήσεως.

Άρθρο 2 :

Από τις διατάξεις αυτής της απόφασης δεν προκαλείται δαπάνη σε βάρος του Κρατικού προϋπολογισμού και του προϋπολογισμού του Δήμου Ασπροπύργου.


Άρθρο 3 :


Η ισχύς αυτής της απόφασης αρχίζει από την ημερομηνία δημοσίευσής της στην Εφημερίδα της Κυβερνήσεως.

Η απόφαση αυτή να δημοσιευθεί στην Εφημερίδα της Κυβερνήσεως.

Ελευσίνα, 19 Ιανουαρίου 2005

Ο Νομάρχης
ΑΡΙΣΤΕΙΔΗΣ ΑΡΚΟΥΔΑΡΗΣ

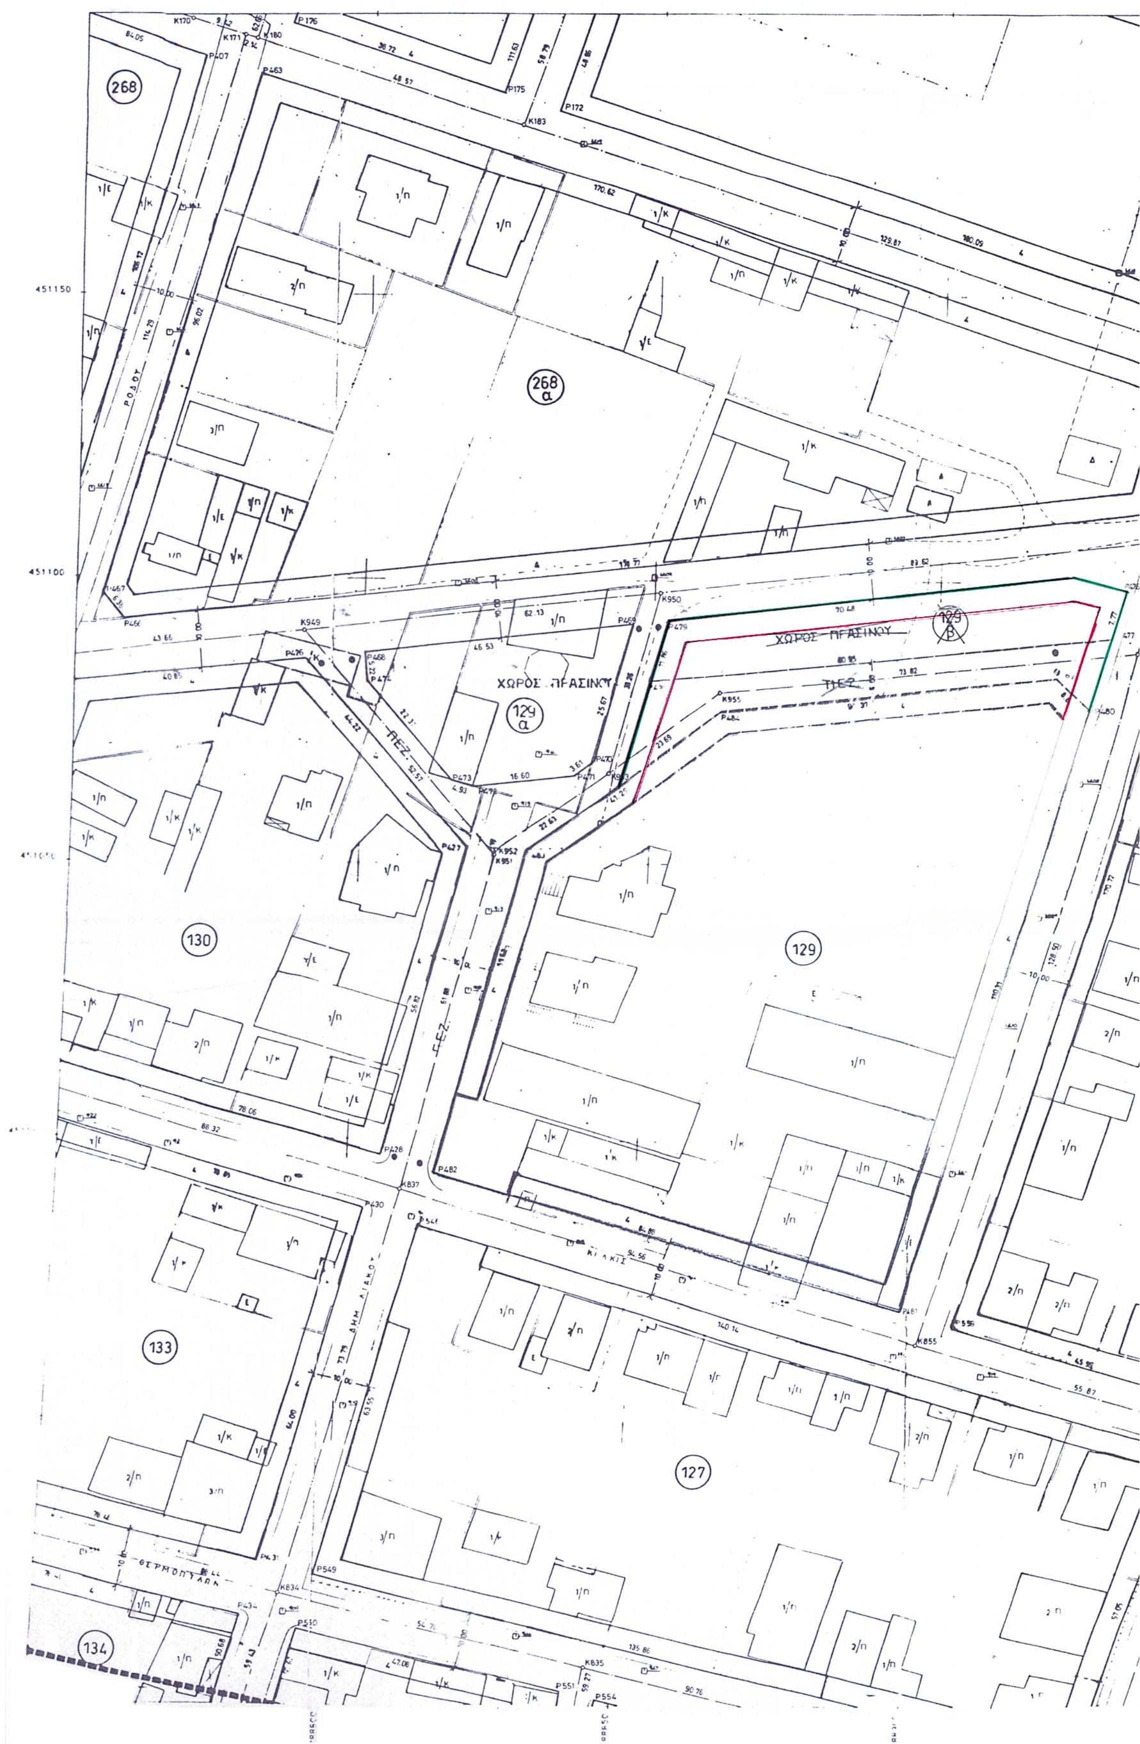
268
268 α
ΧΩΡΟΣ ΠΡΑΣΙΝΟΥ
129 α
ΧΩΡΟΣ ΠΡΑΣΙΝΟΥ
129 β
ΠΕΖ.
ΠΕΖ.
ΠΕΖ.
130
129
133
127
134
451150
451100

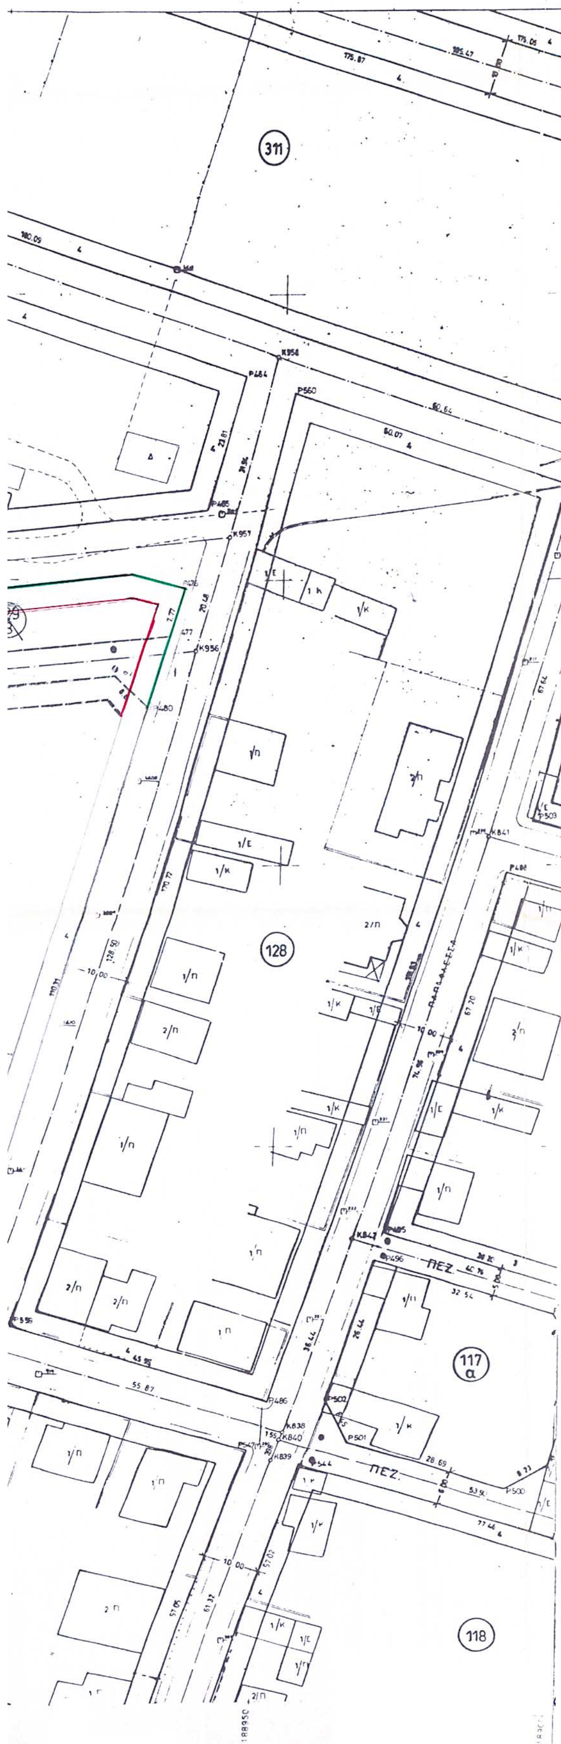

ΚΤΗΜΑΤΟΛΟΓΙΚΟΣ ΠΙΝΑΚΑΣ

Α/Α	ΟΝΟΜΑΤΕΠΩΝΥΜΟ	ΔΙΕΥΘΥΝΣΗ	ΤΗΛΕΦΩΝΑ
1	ΠΗΛΙΧΟΣ ΓΕΩΡΓΙΟΣ	ΚΙΛΚΙΣ 11-ΑΣΠΡΟΠΥΡΓΟΣ	5572989
2	ΑΙΜΙΛΙΑ ΚΑΜΠΟΛΗ ΣΥΖ. ΚΕΡΑΤΖΑΚΗ ΝΙΚ.	ΔΗΜ. ΛΙΑΚΟΥ 36-ΑΣΠΡΟΠΥΡΓΟΣ	5575442
3	ΙΩΑΝΝΗΣ ΚΑΜΠΟΛΗΣ	ΔΗΜ. ΛΙΑΚΟΥ 36-ΑΣΠΡΟΠΥΡΓΟΣ	5575419

ΕΛΛΗΝΙΚΗ ΔΗΜΟΚΡΑΤΙΑ
ΝΟΜΑΡΧΙΑΚΗ ΑΥΤΟΔΙΟΙΚΗΣΗ
ΔΥΤ. ΑΤΤΙΚΗΣ
ΔΙΕΥΘΥΝΣΗ ΠΟΛΕΟΔΟΜΙΑΣ
ΤΜΗΜΑ ΤΟΠΟΓΡΑΦΙΚΟ

Συνοδεύει την με αρ. ....

Απόφαση περί Τροποποίησης του εγκεκρ. σχεδίου του δήμου Ασπροπύργου στο Ο.Τ. 129Β από (Κ.Χ.) σε οικοδομήσιμο χώρο

Ελευσίνα .../1/05



ΘΕΩΡΗΘΗΚΕ
ΕΛΕΥΣΙΝΑ 19/1/05

ΟΡΟΙ ΔΟΜΗΣΗΣ

1. ΕΓΚΡΙΣΗ Π.Μ. : Δ/γμα Ρυμοτομιας 6.8.1940 (ΦΕΚ 248Δ'/40)
2. ΕΠΕΚΤΑΣΗ : Δ/γμα Ρυμοτομιας 23.6.1970 (ΦΕΚ 170Δ'/70)
3. ΑΝΑΘΕΩΡΗΣΗ : Απ. Νομ. Δυτ. Αττικης 13421/125/22.6.1992 (ΦΕΚ 680Δ'/15.7.1992)
4. ΑΝΑΘΕΩΡΗΣΗ : Π.Δ. 26.4.1996 (ΦΕΚ 576Δ'/31.5.1996)
5. ΤΡΟΠΟΠΟΙΗΣΗ ΟΤ27 : Απ. Νομ. Δυτ. Αττικης 874/75/31.1.1997 (ΦΕΚ 138Δ'/26.2.1997
6. ΑΝΑΘΕΩΡΗΣΗ : Απ. Νομ. Δυτ. Αττικης 1198/97/30.7.1997 (ΦΕΚ 895Δ'/22.10.1997)

ΤΟΜΕΑΣ Α :
Ε = 200 Π = 10
ΠΑΡΕΚΚΛΙΣΗ : Ε = 150 Π = 8 προ ΓΟΚ 1973
Ε = 60 Π = 7 προ 8.8.1970

ΣΥΝΤ. ΔΟΜΗΣΗΣ : 2.8
ΚΑΛΥΨΗ 70%
ΜΕΓΙΣΤΟ ΥΨΟΣ : ΚΑΤΑ ΓΟΚ
14.50 ΣΤΟ ΒΑΣΙΚΟ ΟΔΙΚΟ ΔΙΚΤΥΟ

ΤΟΜΕΑΣ Β :
Ε = 400 Π = 15
Ε = 150 Π = 8 προ 8.8.1970
ΠΑΡΕΚΚΛΙΣΗ : Ε = 300 Π = 13 προ ΓΟΚ 1973

ΣΥΝΤ. ΔΟΜΗΣΗΣ : 1.2
ΚΑΛΥΨΗ 40%
ΜΕΓΙΣΤΟ ΥΨΟΣ : ΚΑΤΑ ΓΟΚ
14.50 ΣΤΟ ΒΑΣΙΚΟ ΟΔΙΚΟ ΔΙΚΤΥΟ

Σακάτος Λάμπρος

ΕΘΝΙΚΟ ΤΥΠΟΓΡΑΦΕΙΟ
Για τεχνικούς λόγους στο σχεδιάγραμμα
έγινε σμίκρυνση κατό ποσοστό 38 %

ΕΛΛΗΝΙΚΗ ΔΗΜΟΚΡΑΤΙΑ
ΝΟΜΑΡΧΙΑΚΗ ΑΥΤΟΔΙΟΙΚΗΣΗ ΔΥΤΙΚΗΣ ΑΤΤΙΚΗΣ
ΔΗΜΟΣ ΑΣΠΡΟΠΥΡΓΟΥ

ΤΟΠΟΓΡΑΦΙΚΟ ΔΙΑΓΡΑΜΜΑ

ΓΙΑ ΤΗΝ ΤΡΟΠΟΠΟΙΗΣΗ ΤΟΥ ΕΓΚΕΚΡΙΜΕΝΟΥ ΣΧΕΔΙΟΥ ΣΤΟ ΕΓΚΕΚΡΙΜΕΝΟ ΣΧΕΔΙΟ ΑΣΠΡΟΠΥΡΓΟΥ ΣΤΟ Ο.Τ 129&129β

1. ΕΓΚΡΙΣΗ Π.Μ : Δ/γμα Ρυμοτομίας 6.8.1940 (ΦΕΚ 248Δ/40)
2. ΕΠΕΚΤΑΣΗ : Δ/γμα Ρυμοτομίας 23.6.1970(ΦΕΚ 170Δ'/70)
3. ΑΝΑΘΕΩΡΗΣΗ : Απ. Νομ. Δυτ. Αττικής 13421/125/22.6.1992 (ΦΕΚ 680Δ'/15.7.1992)
4. ΑΝΑΘΕΩΡΗΣΗ : Π.Δ 26.4.1996 (ΦΕΚ 576Δ'/31.5.1996)
5. ΤΡΟΠΟΠΟΙΗΣΗ ΟΤ 27: Απ. Νομ. Δυτ. Αττικής 874/75/31.1.1997(ΦΕΚ 138Δ'/26.2.1997)
6. ΑΝΑΘΕΩΡΗΣΗ : Απ. Νομ. Δυτ. Αττικής 1198/97/30.7.1997(ΦΕΚ 895Δ'/22.10.1997)

ΚΛΙΜΑΞ 1/500


ΤΟ ΠΑΡΟΝ ΔΙΑΓΡΑΜΜΑ ΣΥΝΟΔΕΥΕΙ ΤΗΝ ΥΠ' ΑΡΙΘΜ' 320/03 ΑΠΟΦΑΣΗ ΔΗΜΟΤΙΚΟΥ ΣΥΜΒΟΥΛΙΟΥ ΚΑΙ ΕΙΝΑΙ ΑΥΤΟ ΠΟΥ ΑΝΑΡΤΗΘΗΚΕ

767/159/02


Σακάτος Λάμπρος

Ο ΔΗΜΑΡΧΟΣ
ΓΕΩΡΓΙΟΣ Ε. ΛΙΑΚΟΣ

ΕΛΕΥΣΙΝΑ 29 /11 /99 ΘΕΩΡΗΘΗΚΕ Τραχιώτης Νικόλαος με βαθμό Β	ΑΣΠ/ΡΓΟΣ 29/11 /99 ΕΛΕΧΘΗΚΕ	ΑΣΠΡ/ΓΟΣ 29 /11/99 Ο ΣΥΝΤΑΞΑΣ Αβραάμ Ιωάννης Αρχιτέκτων Μηχανικός με βαθμό Β

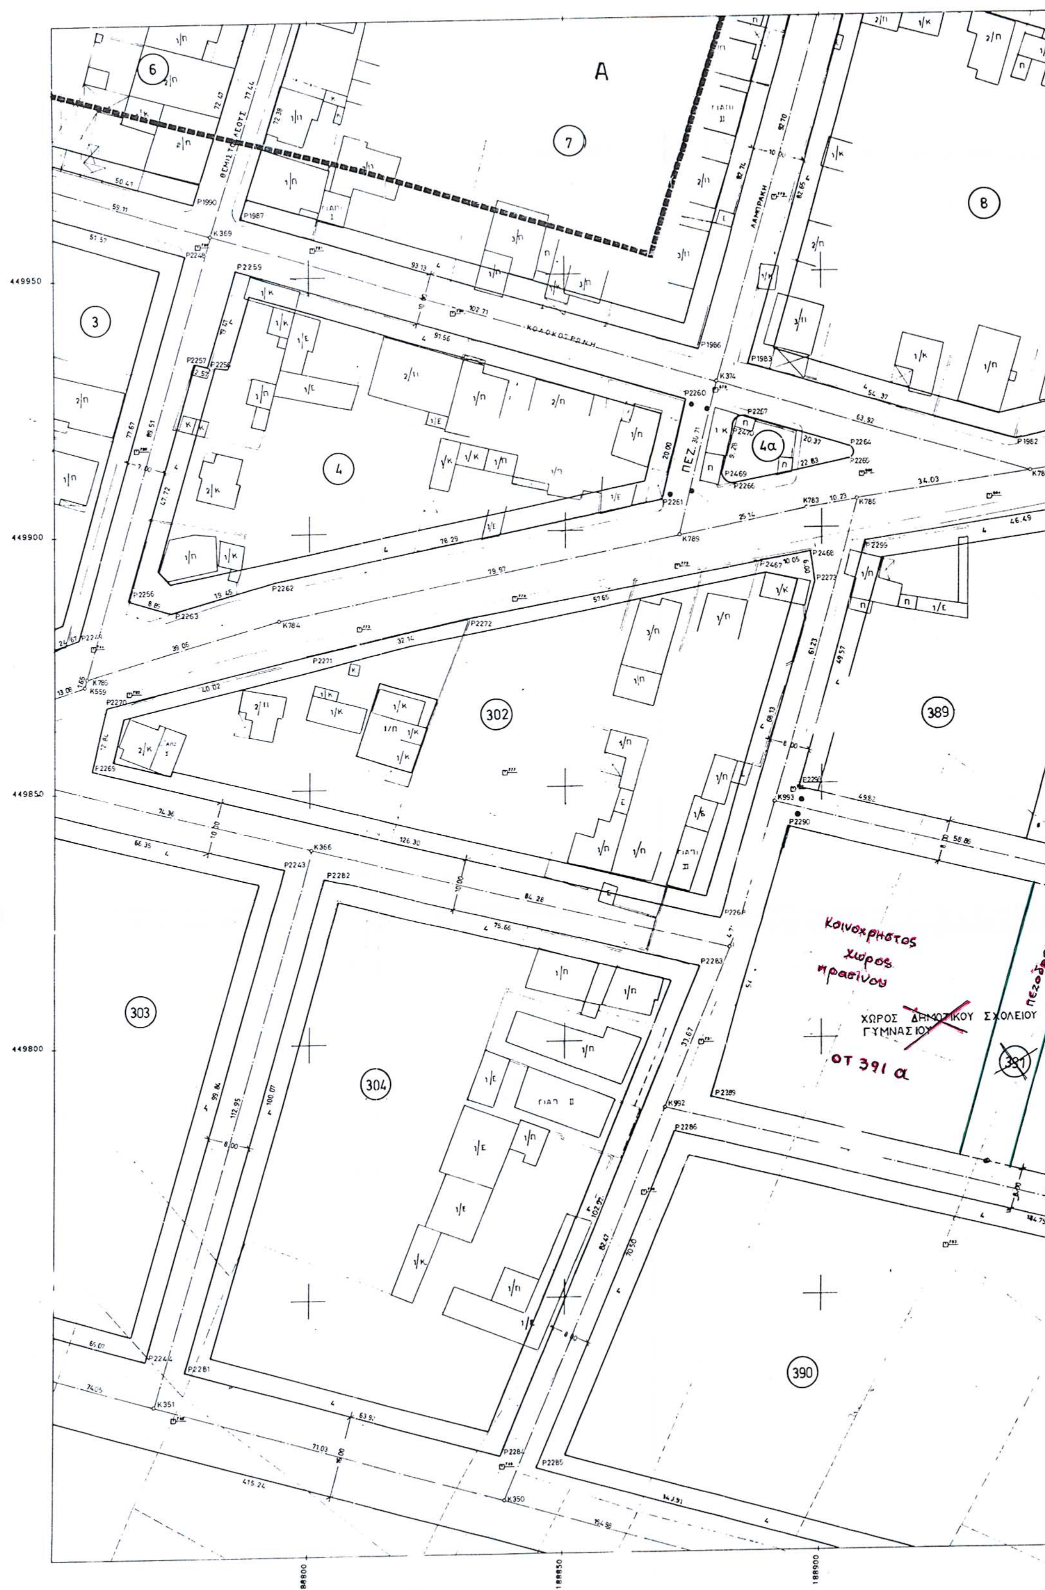

A
6
7
8
3
4
4α
302
389
303
304
390
ΠΕΖ.
ΚΟΛΟΚΟΤΡΩΝΗ
Κοινόχρηστος χώρος πρασίνου
ΧΩΡΟΣ ΔΗΜΟΤΙΚΟΥ ΣΧΟΛΕΙΟΥ
ΓΥΜΝΑΣΙΟΥ
ΟΤ 391 α
391
449950
449900
449850
449800
188800
188850
188900

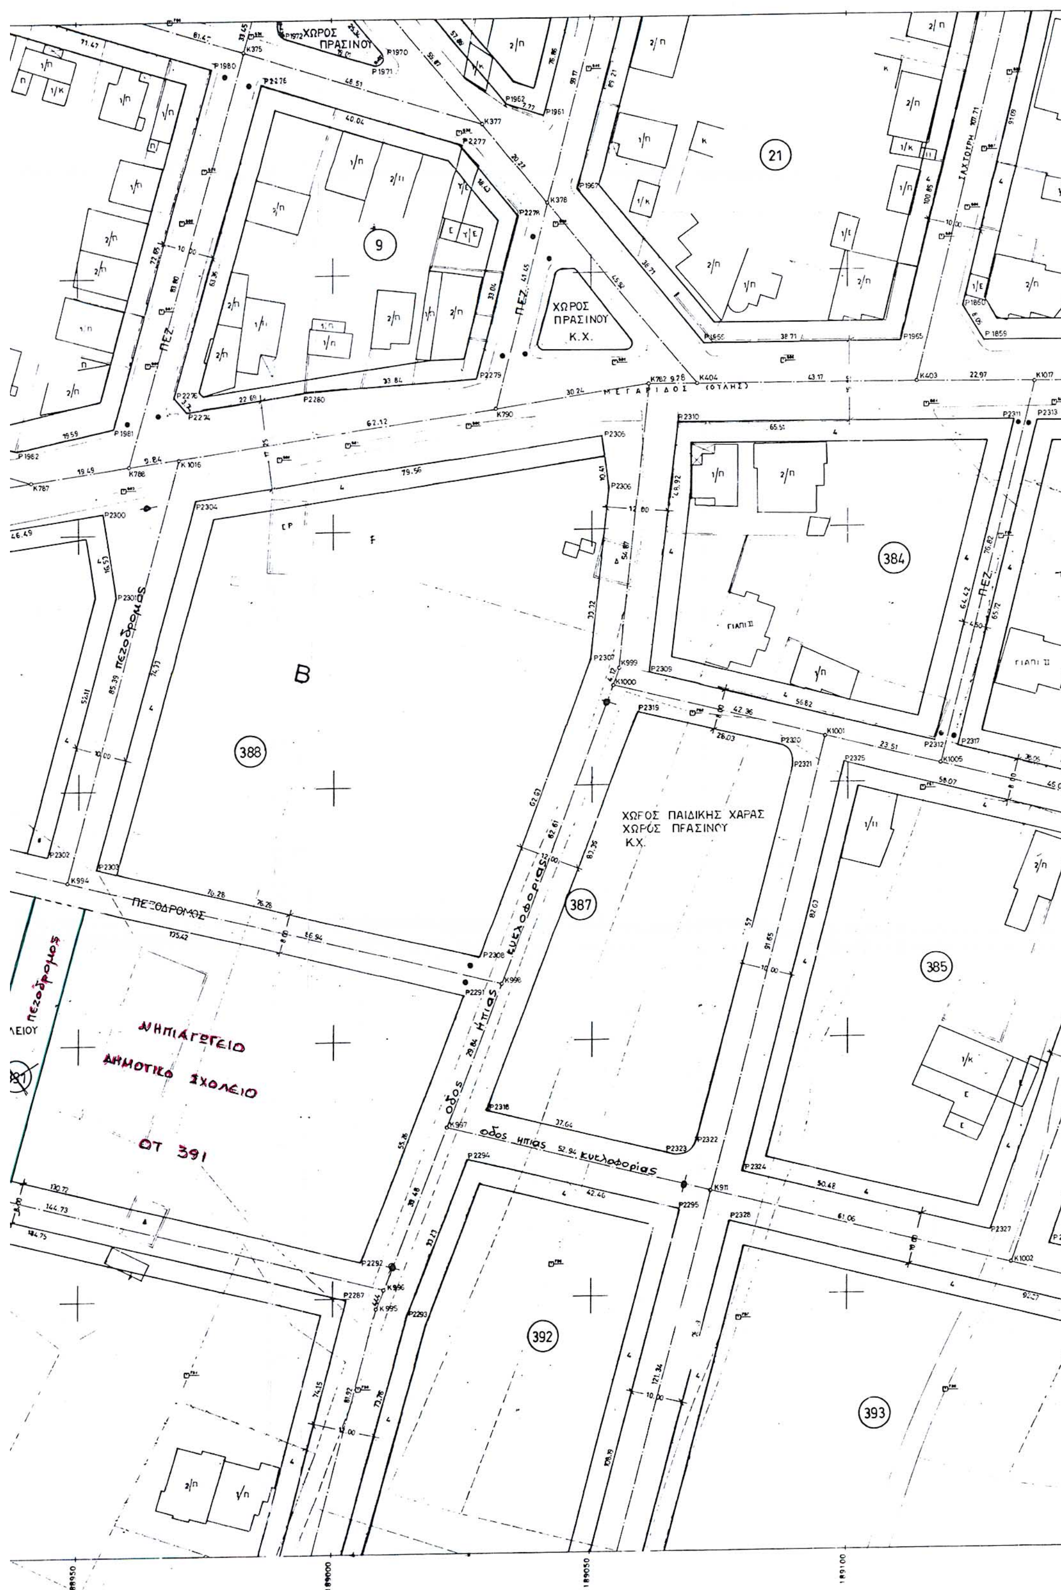

ΧΩΡΟΣ ΠΡΑΣΙΝΟΥ
ΧΩΡΟΣ ΠΡΑΣΙΝΟΥ Κ.Χ.
ΜΕΓΑΡΙΔΟΣ (ΟΤΛΗΣ)
ΧΩΡΟΣ ΠΑΙΔΙΚΗΣ ΧΑΡΑΣ ΧΩΡΟΣ ΠΡΑΣΙΝΟΥ Κ.Χ.
ΠΕΖΟΔΡΟΜΟΣ
πεζόδρομος
οδός ήπιας κυκλοφορίας
ΝΗΠΙΑΓΩΓΕΙΟ
ΔΗΜΟΤΙΚΟ ΣΧΟΛΕΙΟ
ΟΤ 391
Β
9
21
384
385
387
388
392
393
189950
189000
189050
189100

ΥΠΟΜΝΗΜΑ

ΠΕΖ.	ΠΕΖΟΔΡΟΜΟΣ
Κ.Χ.	ΚΟΙΝΟΧΡΗΣΤΟΣ ΧΩΡΟΣ
	ΤΟΜΕΑΣ ΟΡΩΝ ΔΟΜΗΣΗΣ
Χ.Σ.	ΧΩΡΟΣ ΣΤΑΘΜΕΥΣΗΣ

ΕΘΝΙΚΟ ΤΥΠΟΓΡΑΦΕΙΟ
Για τεχνικούς λόγους στο σχεδιάγραμμα έγινε σμίκρυνση κατά ποσοστό 34 %

ΟΡΟΙ ΔΟΜΗΣΗΣ

1. ΕΓΚΡΙΣΗ Π.Μ. : Δ/γμα Ρυμοτομίας 8.8.1940 (ΦΕΚ 248Δ/40)
2. ΕΠΕΚΤΑΣΗ : Δ/γμα Ρυμοτομίας 23.6.1970 (ΦΕΚ 170Δ/70)
3. ΑΝΑΘΕΩΡΗΣΗ : Απ. Νομ. Δυτ. Αττικής 13421/125/22.6.1992 (ΦΕΚ 680Δ'/15.7.1992)
4. ΑΝΑΘΕΩΡΗΣΗ : Π.Δ. 26.4.1996 (ΦΕΚ 576Δ'/31.5.1996)
5. ΤΡΟΠΟΠΟΙΗΣΗ ΟΤ27 : Απ. Νομ. Δυτ. Αττικής 874/75/31.1.1997 (ΦΕΚ 138Δ'/2(2.1(7)
6. ΑΝΑΘΕΩΡΗΣΗ : Απ. Νομ. Δυτ. Αττικής 1198/97/30.7.1997 (ΦΕΚ 895Δ'/22.10.1997)

ΤΟΜΕΑΣ Α :
- Ε = 200 Π = 10
- ΠΑΡΕΚΚΛΙΣΗ : Ε = 150 Π = 8 προ ΓΟΚ 1973
- Ε = 60 Π = 7 προ 8.8.1970

ΣΥΝΤ. ΔΟΜΗΣΗΣ : 2.8
ΚΑΛΥΨΗ 70%
ΜΕΓΙΣΤΟ ΥΨΟΣ : ΚΑΤΑ ΓΟΚ
14.50 ΣΤΟ ΒΑΣΙΚΟ ΟΔΙΚΟ ΔΙΚΤΥΟ

ΤΟΜΕΑΣ Β :
- Ε = 400 Π = 15
- Ε = 150 Π = 8 προ 8.8.1970
- ΠΑΡΕΚΚΛΙΣΗ : Ε = 300 Π = 13 προ ΓΟΚ 1973

ΣΥΝΤ. ΔΟΜΗΣΗΣ : 1.2
ΚΑΛΥΨΗ 40%
ΜΕΓΙΣΤΟ ΥΨΟΣ : ΚΑΤΑ ΓΟΚ
14.50 ΣΤΟ ΒΑΣΙΚΟ ΟΔΙΚΟ ΔΙΚΤΥΟ

ΕΛΛΗΝΙΚΗ ΔΗΜΟΚΡΑΤΙΑ
ΝΟΜΑΡΧΙΑΚΗ ΑΥΤΟΔΙΟΙΚΗΣΗ
ΔΥΤ. ΑΤΤΙΚΗΣ
ΔΙΕΥΘΥΝΣΗ ΠΟΛΕΟΔΟΜΙΑΣ
ΤΜΗΜΑ ΤΟΠΟΓΡΑΦΙΚΟ
Συνοδεύει την με αρ. ....
Απόφαση περί τροποποίησης ...
Ελευσίνα 11/05
Ο ΑΝ/ΤΗΣ ΔΝ/ΤΗΣ
ΠΑΝ. ΤΟΥΛΑΣ
ΑΡΧ. ΜΗΧ/ΚΟΣ

ΕΘΕΩΡΗΘΗ
ΕΛΕΥΣΙΝΑ 19-1-05
Ο ΑΝ/ΤΗΣ Δ/ΝΤΗΣ
ΠΑΝ. ΤΟΥΛΑΣ
ΑΡΧ. ΜΗΧ/ΚΟΣ

ΕΛΛΗΝΙΚΗ ΔΗΜΟΚΡΑΤΙΑ
ΝΟΜΑΡΧΙΑΚΗ ΑΥΤΟΔΙΟΙΚΗΣΗ ΔΥΤ. ΑΤΤΙΚΗΣ
ΔΙΕΥΘΥΝΣΗ ΠΟΛΕΟΔΟΜΙΑΣ
ΔΗΜΟΣ ΑΣΠΡΟΠΥΡΓΟΥ

ΜΕΛΕΤΗ

ΑΝΑΘΕΩΡΗΣΗ ΕΓΚΕΚΡΙΜΕΝΟΥ ΡΥΜΟΤΟΜΙΚΟΥ ΣΧΕΔΙΟΥ
ΠΟΛΕΩΣ ΑΣΠΡΟΠΥΡΓΟΥ

ΔΙΑΓΡΑΜΜΑ ΔΙΑΝΟΜΗΣ ΠΙΝΑΚΙΔΩΝ

ΠΙΣΤΟ ΑΝΤΙΓΡΑΦΟ ΣΧΕΔΙΟΥ
που συνοδεύει την γνωμάτευση
του με αρ. 1/11.1.05 πρακτικού.
Ελευσίνα 13.1.05
Η Γραμματέας του Συμβουλίου
ΒΑΣΙΛΙΚΗ ΚΑΛΟΓΗΡΟΥ - ΤΣΑΚΩΝΑ
ΜΗΧΑΝΟΛΟΓΟΣ ΜΗΧ/ΚΟΣ

	1	2	3		
	8	7	6	5	4
	9	10	11	12	13
	18	17	16	15	14
	19	20	21	22	23
29	28	27	26	25	24
30	31	32	(33)	34	
			36	35	

ΔΙΑΓΡΑΜΜΑ ΕΦΑΡΜΟΓΗΣ Π.Μ. ΣΤΟ ΕΔΑΦΟΣ

ΧΡΟΝΟΣ:			ΚΛΙΜΑΚΑ 1:500	
ΑΝΑΔΟΧΟΙ	1. ΦΑΣΜΑ Ο.Ε. ΦΘΙΩΤΙΔΟΣ 68 - ΑΘΗΝΑ 2. Ι. ΣΠΑΝΟΥΔΗΣ ΑΡΧ. ΜΗΧΑΝΙΚΟΣ		Ο ΕΚΠΡΟΣΩΠΟΣ 17/12/1997	Γ. ΚΟΥΝΑΛΑΚΗΣ
ΟΜΑΔΑ ΜΕΛΕΤΗΣ	Γ. ΑΝΔΡΟΥΛΑΚΑΚΗΣ Φ. ΔΗΜΗΤΡΙΑΔΗΣ	ΤΟΠ. ΜΗΧ. ΤΟΠ. ΜΗΧ.	Μ. ΤΣΑΚΟΣ Ι. ΛΟΥΛΕΣ	ΤΟΠ. ΜΗΧ. ΤΟΠ. ΜΗΧ.
ΕΠΙΒΛΕΠΩΝ	Ι. ΑΒΡΑΑΜ	ΑΡΧ. ΜΗΧ.	/ /199	
ΕΛΕΓΧΘΗΚΕ	Φ. ΑΡΝΑΟΥΤΕΛΗΣ		/ /199	
ΘΕΩΡΗΘΗΚΕ Ο ΠΡΟΪΣΤΑΜΕΝΟΣ Δ.Π.Α.Α.	ΝΙΚ. ΜΑΝΩΛΑΣ	ΑΡΧ. ΜΗΧ.	/ /199	
ΕΓΚΡΙΘΗΚΕ	Ο ΝΟΜΑΡΧΗΣ ΔΥΤ. ΑΤΤΙΚΗΣ			

Συνοδεύει την 209/04 Απόφαση ΔΣ ... και είναι αυτό που αναρτήθηκε
Ο ΔΗΜΑΡΧΟΣ
Γ. ΛΙΑΚΟΣ



Αριθ. 29/41533/πσκ/1303 (2)

Τροποποίηση του ρυμοτομικού σχεδίου Δήμου Αμπελοκήπων, Νομού Θεσσαλονίκης, στο Ο.Τ. που περικλείεται από τις οδούς 28ης Οκτωβρίου - Ελευθερίας - Ελμάζη - Θησέως και Σουλίου, με τον αποχαρακτηρισμό χώρου Σχολείου και ταυτόχρονος όμοιος επαναχαρακτηρισμός του.

Ο ΝΟΜΑΡΧΗΣ ΘΕΣΣΑΛΟΝΙΚΗΣ

Έχοντας υπόψη:

1. Τις διατάξεις των άρθρων 152, 153, 154, 160, 243, του Π.Δ. της 14/27.7.1999 «Κώδικας Βασικής Πολεοδομικής Νομοθεσίας», (ΦΕΚ 580/Δ), και του άρθρου 19 του Ν.1577/1985 «Γ.Ο.Κ.» (ΦΕΚ 148/Α), όπως ισχύουν.

2. Τις διατάξεις του άρθρου 29 του Ν.2831/2000 «τροποποίηση των διατάξεων του Ν. 1577/1985 «Γενικός Οικοδομικός Κανονισμός και άλλες πολεοδομικές διατάσεις» όπως αντικαταστάθηκαν με το άρθρο 10 του Ν.3044/2002 «Μεταφορά Συντελεστή Δόμησης κλπ» (ΦΕΚ 197 Α΄).

3. Τις διατάξεις του Ν.2218/1994 «ίδρυση Νομαρχιακής Αυτοδιοίκησης κλπ» (ΦΕΚ 90/Α΄), όπως τροποποιήθηκαν και συμπληρώθηκαν με το Ν. 2242/1994 «συμπλήρωση διατάξεων για τη νομαρχιακή αυτοδιοίκηση και άλλες διατάξεις» (ΦΕΚ 153/Α΄).

4. Την υπ' αριθμ. 21/31.3.95 απόφαση του Νομαρχιακού Συμβουλίου Θεσσαλονίκης «Οργανισμός Εσωτερικής Υπηρεσίας της Νομαρχιακής Αυτοδιοίκησης Θεσσαλονίκης» (ΦΕΚ 392/Β /11.4.1995).

5. Την υπ' αριθμ. 368/2004, απόφαση του Δημοτικού Συμβουλίου Δήμου Αμπελοκήπων.

6. Την υπ' αριθμ. 193/2004 Πράξη του Συμβουλίου Χωροταξίας Οικισμού και Περιβάλλοντος του Νομού Θεσσαλονίκης (Συνεδρία 22η της 14.12.2004) μετά την σχετική από 8.12.2004 εισήγηση του Τμήματος Πολεοδομικών Σχεδίων και Κανόνων όπου εκτίθεται το σκεπτικό για τη νομική και ουσιαστική διάσταση του θέματος.

8. Τις διατάξεις του άρθρου 29Α του Ν. 1558/85 όπως αυτό προστέθηκε με το άρθρο 27 του Ν.2081/1992 (ΦΕΚ 154/Α΄) και τη διαπίστωση ότι από τις διατάξεις της παρούσας δεν προκαλείται δαπάνη σε βάρος του κρατικού προϋπολογισμού ή του Δήμου Αμπελοκήπων.

9. Την υπ' αριθμ. 10/6943/13.3.2003 απόφαση του Νομάρχη Θεσ/νίκης «Παροχή εξουσιοδότησης για υπογραφή εγγράφων με εντολή Νομάρχη Ευστ. Αβραμίδη», αποφασίζουμε:

Άρθρο 1

Εγκρίνεται η τροποποίηση του ρυμοτομικού σχεδίου Δήμου Αμπελοκήπων, Νομού Θεσσαλονίκης, στο Ο. Τ. που περικλείεται από τις οδούς 28ης Οκτωβρίου -Ελευθερίας -Ελμάζη -Θησέως και Σουλίου, με τον αποχαρακτηρισμό χώρου Σχολείου, σύμφωνα με την υπ' αριθμ. 972/2001 απόφαση του Διοικητικού Εφετείου Θεσσαλονίκης και την υπ' αριθμ. 1435/2001 απόφαση του Διοικητικού Εφετείου Αθηνών, όπως ο χώρος αυτός σημειώνεται, με στοιχεία Α-Β-Γ-Δ-Ε-Ζ-Η-Θ-Α.

2) Την επανεπιβολή χαρακτηρισμού χώρου Σχολείου στον προαναφερόμενο χώρο, με τα αυτά στοιχεία, όπως όλα τα παραπάνω φαίνονται στο σχετικό τοπογραφικό διάγραμμα με κλίμακα 1:500 που συνοδεύει την απόφαση αυτή.

Άρθρο 2

Η ισχύς της απόφασης αυτής αρχίζει από τη δημοσίευσή της στην Εφημερίδα της Κυβερνήσεως.

Η απόφαση αυτή, μαζί με το διάγραμμα που την συνοδεύει να δημοσιευθούν στην Εφημερίδα της Κυβερνήσεως.

Θεσσαλονίκη, 24 Δεκεμβρίου 2004

Με εντολή Νομάρχη
Ο Βοηθός Νομάρχη
ΕΥΣΤΑΘΙΟΣ ΑΒΡΑΜΙΔΗΣ

ΝΟΜΑΡΧΙΑ ΘΕΣΣΑΛΟΝΙΚΗΣ
ΔΗΜΟΣ ΑΜΠΕΛΟΚΗΠΩΝ
ΠΕΡΙΟΧΗ ΜΕΤΑΓΩΓΩΝ
ΚΛΙΜΑΚΑ 1:500

ΤΡΟΠΟΠΟΙΗΣΗ ΡΥΜΟΤΟΜΙΑΣ
ΣΤΟ Ο.Τ.7

ΑΝΕΞΑΡΤΗΤΟ ΚΕΝΤΡΟ
ΠΟΛΗΣ ΘΕΣΣΑΛΟΝΙΚΗΣ

ΔΙΑΤΑΓΜΑΤΑ ΡΥΜΟΤΟΜΙΑΣ

1. 14-8-61 Φ.Ε.Κ. 113Δ / 20-9-61
2. 15-3-85 Φ.Ε.Κ. 217Δ / 13-5-85
3. 26-3-86 Φ.Ε.Κ. 519Δ / 13-6-86

ΑΠΟΣΠΑΣΜΑ ΧΑΡΤΗ ΠΟΛΕΟΔΟΜΙΑΣ
ΚΛΙΜΑΚΑ 1:4000

ΑΠΟΣΠΑΣΜΑ ΧΑΡΤΗ ΤΟΥ ΔΗΜΟΥ

Ο.Τ.5
Ο.Τ.6
Ο.Τ.7
Ο.Τ.9
Ο.Τ.10
Ο.Τ.14

ΟΔΟΣ ΘΗΣΕΩΣ
ΟΔΟΣ ΣΟΥΛΙΟΥ
ΟΔΟΣ ΑΛ. ΠΑΠΑΔΟΠΟΥΛΟΥ
ΟΔΟΣ 28ης ΟΚΤΩΒΡΙΟΥ
ΟΔΟΣ ΚΟΥΝΤΟΥΡΙΩΤΗ
ΟΔΟΣ ΣΤ. ΕΛΜΑΖΗ
ΟΔΟΣ ΕΛΕΥΘΕΡΙΑΣ

ΧΩΡΟΣ ΣΧΟΛΕΙΟΥ
ΕΜΒ=4.066,27 τ.μ.

ΑΠΟΘΗΚΗ
ΧΩΡΟΣ ΠΡΑΣΙΝΟΥ
ΧΩΡΟΣ ΝΗΠΙΑΓΩΓΕΙΟΥ
ΚΑΠΗ
ΔΗΜΟΤΙΚΟ ΠΟΛΥΙΑΤΡΕΙΟ
ΣΤΑΘΜΟΣ
ΠΕΖΟΔΡΟΜΟΣ
ΚΡΑΣΠΕΔΟ

ΦΑΙΝΟΜΕΝΟΙ ΙΔΙΟΚΤΗΤΕΣ

1.ΤΥΠΕΣ - ΥΦΕΝ Α.Ε.	28ΗΣ ΟΚΤΩΒΡΙΟΥ 79
ΕΝΟΙΚΙΑΣΤΗΣ ΛΑΣΚΑΡΙΔΗΣ	ΤΗΛ. 2310-740398
2.ΔΗΜΟΣ ΑΜΠΕΛΟΚΗΠΩΝ	28ΗΣ ΟΚΤΩΒΡΙΟΥ 77
3.ΔΗΜΟΣ ΑΜΠΕΛΟΚΗΠΩΝ	28ΗΣ ΟΚΤΩΒΡΙΟΥ 77
4.ΠΟΛ. ΙΔΙΟΚΤΗΣΙΑ ΚΑΤΑ ΟΡΟΦΟ	ΣΤ.ΕΛΜΑΖΗ 49+51
5.ΠΟΛ. ΙΔΙΟΚΤΗΣΙΑ ΚΑΤΑ ΟΡΟΦΟ	ΣΤ.ΕΛΜΑΖΗ 47
6.ΠΟΛ. ΙΔΙΟΚΤΗΣΙΑ ΚΑΤΑ ΟΡΟΦΟ	ΣΤ.ΕΛΜΑΖΗ 45
7.ΜΕΧΤΕΡΙΔΗΣ ΒΑΣΙΛΕΙΟΣ	ΣΤ.ΕΛΜΑΖΗ 43
8.ΛΑΜΠΙΔΗΣ ΕΛΕΥΘΕΡΙΟΣ	ΣΤ.ΕΛΜΑΖΗ 41
9.ΠΟΛ. ΙΔΙΟΚΤΗΣΙΑ ΚΑΤΑ ΟΡΟΦΟ	ΣΤ.ΕΛΜΑΖΗ 39
10.ΠΟΛ. ΙΔΙΟΚΤΗΣΙΑ ΚΑΤΑ ΟΡΟΦΟ	ΣΤ.ΕΛΜΑΖΗ 32
11.ΠΟΛ. ΙΔΙΟΚΤΗΣΙΑ ΚΑΤΑ ΟΡΟΦΟ	[illegible]
12.ΠΟΛ. ΙΔΙΟΚΤΗΣΙΑ ΚΑΤΑ ΟΡΟΦΟ	ΣΤ.ΕΛΜΑΖΗ 35
13.ΣΙΔΗΡΟΠΟΥΛΟΣ ΙΩΑΝΝΗΣ	ΣΟΥΛΙΟΥ 10
14.ΠΑΠΑΔΟΠΟΥΛΟΣ ΧΑΡΑΛΑΜΠΟΣ	ΣΟΥΛΙΟΥ 12
15.ΣΙΔΗΡΟΠΟΥΛΟΣ ΙΩΑΝΝΗΣ	ΣΟΥΛΙΟΥ 14
16.ΚΑΡΑΜΑΝΛΗΣ ΑΘΑΝΑΣΙΟΣ	ΣΟΥΛΙΟΥ 16
17.ΧΑΛΟΥ ΔΕΣΠΟΙΝΑ	ΣΟΥΛΙΟΥ 18
18.ΠΟΛ. ΙΔΙΟΚΤΗΣΙΑ ΚΑΤΑ ΟΡΟΦΟ	ΣΟΥΛΙΟΥ 20
19.ΠΟΛ. ΙΔΙΟΚΤΗΣΙΑ ΚΑΤΑ ΟΡΟΦΟ	28ΗΣ ΟΚΤΩΒΡΙΟΥ 102
20.ΠΟΛ. ΙΔΙΟΚΤΗΣΙΑ ΚΑΤΑ ΟΡΟΦΟ	28ΗΣ ΟΚΤΩΒΡΙΟΥ 100
21.ΠΟΛ. ΙΔΙΟΚΤΗΣΙΑ ΚΑΤΑ ΟΡΟΦΟ	28ΗΣ ΟΚΤΩΒΡΙΟΥ 98
22.ΝΟΜΑΡΧ. ΑΥΤΟΔ. ΘΕΣ/ΝΙΚΗΣ	28ΗΣ ΟΚΤΩΒΡΙΟΥ 96
23.ΠΟΛ. ΙΔΙΟΚΤΗΣΙΑ ΚΑΤΑ ΟΡΟΦΟ	28ΗΣ ΟΚΤΩΒΡΙΟΥ 94

ΠΙΝΑΚΑΣ ΣΥΝ/ΝΩΝ ΚΟΡΥΦΩΝ

Α/Α	Χ	Υ
Τ1	8663,86	11569,17
Τ2, Β	8715,33	11512,99
Τ3	8694,91	11490,03
Τ4	8737,08	11453,23
Τ5	8705,30	11416,70
Τ6	8568,29	11527,99
Τ7	8589,38	11559,10
Τ8	8635,21	11526,96
Α	8675,27	11556,72
Γ	8678,11	11471,15
Δ	8667,28	11479,24
Ε	8661,16	11469,85
Ζ	8635,24	11490,09
Η	8627,16	11480,17
Θ	8519,83	11486,12

ΕΘΝΙΚΟ ΤΥΠΟΓΡΑΦΕΙΟ
Πα τεχνικούς λόγους στο σχεδιάγραμμα έγινε σμίκρυνση κατά ποσοστό 30%

ΠΕΡΙΦΕΡΕΙΑ ΚΕΝΤΡΙΚΗΣ ΜΑΚΕΔΟΝΙΑΣ
ΝΟΜΟΣ ΘΕΣΣΑΛΟΝΙΚΗΣ
ΝΟΜΑΡΧΙΑΚΗ ΑΥΤΟΔ/ΣΗ ΘΕΣ/ΝΙΚΗΣ
ΔΙΕΥΘΥΝΣΗ ΠΟΛΕΟΔΟΜΙΑΣ
ΤΜΗΜΑ: ΠΟΛΕΟΔΟΜΙΚΩΝ ΣΧΕΔΙΩΝ ΚΑΙ ΚΑΝΟΝΩΝ

Συνοδεύει την 29/41533/2324/1303 Απόφαση Νομάρχη Θεσσαλονίκης ...
Θεσσαλονίκη 23-12-2004
Ο ΔΙΕΥΘΥΝΤΗΣ
Π. Μπέκας
Αρχιτέκτων

ΘΕΩΡΗΘΗΚΕ
ΕΛΛΗΝΙΚΗ ΔΗΜΟΚΡΑΤΙΑ
ΑΝΤΙΔΗΜΑΡΧΟΣ
ΑΛΕΞΑΝΔΡΟΣ ΚΟΥΣΕΝΙΔΗΣ

ΑΜΠΕΛΟΚΗΠΟΙ ΣΕΠΤΕΜΒΡΙΟΣ 2004
Ο ΣΥΝΤΑΞΑΣ
ΕΥΑΓΓΕΛΟΣ ΠΑΛΑΣΚΑΣ
ΑΓΡΟΝΟΜΟΣ ΤΟΠΟΓΡΑΦΟΣ ΜΗΧΑΝΙΚΟΣ
ΠΕ 6 με Γ' ΒΑΘΜΟ

